Légende Réseaux existant issu DT

- BT ex — DT-RES EXI BT
- EXI ex — DT - RES EXI - EU
- Tel ex — DT-RES EXI-FT FOURREAU CLASSE B
- EP ex — DT - RES EXI-EP

Légende des réseaux projetés :

- EU — Réseau EU
- Réseau EU Regard
- AEP PRO

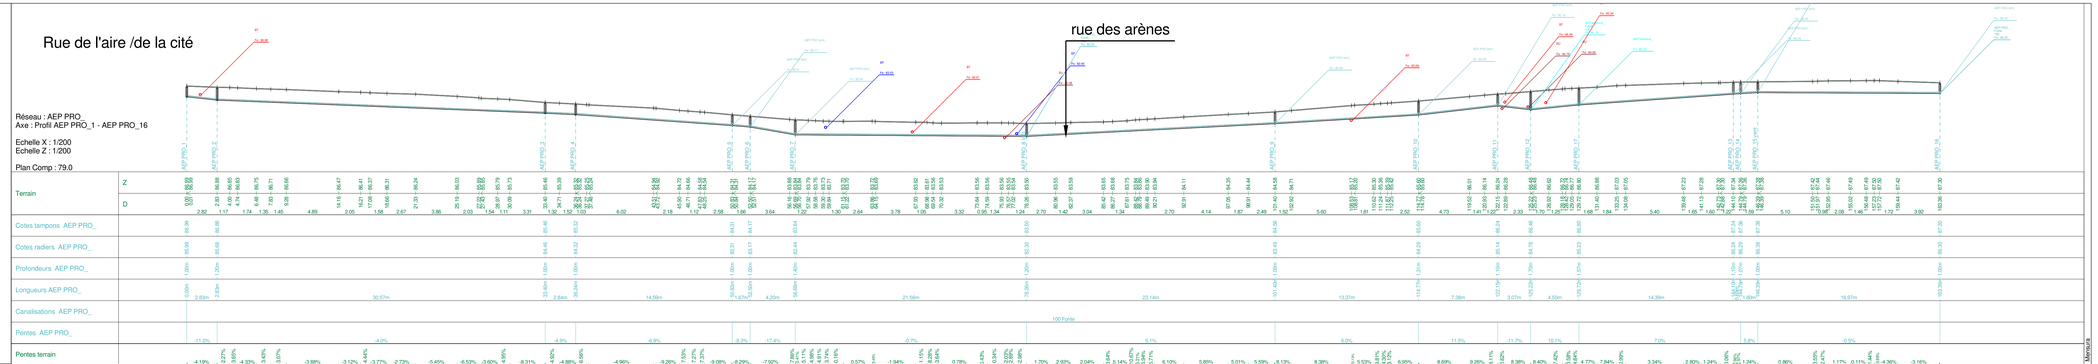

Département de l'Hérault

SYNDICAT INTERCOMMUNAL
D'ADDUCTION D'EAU
DES COMMUNES DU BAS
LANGUEDOC

Renouvellement du réseau AEP
rue de l'aire
Commune de Saint-Georges d'Orques

PHASE PROJET

PLAN DE MASSE + PROFIL

NOM DU FICHIER
Plan st george-czntez ville

ECHELLE
1/200

Cabinet MERLIN
Groupe MERLIN

SIEGE
6, Rue Grolée
69289 LYON Cédex 02
Téléphone : 04-72-32-56-00
E-mail: cabinet-merlin@cabinet-merlin.fr

IMPLANTATION REGIONALE
Agence de Montpellier
Multiparc du Salaison - Bât 9
145 Rue de la Marbrerie
34740 VENDARGUES
Téléphone : 04-67-64-05-20
E-mail: cm-montpellier@cabinet-merlin.fr

GROUPE MERLIN / Réf doc : N° 01 23 0277 -131-PRO-PG-1- Planche 10-A
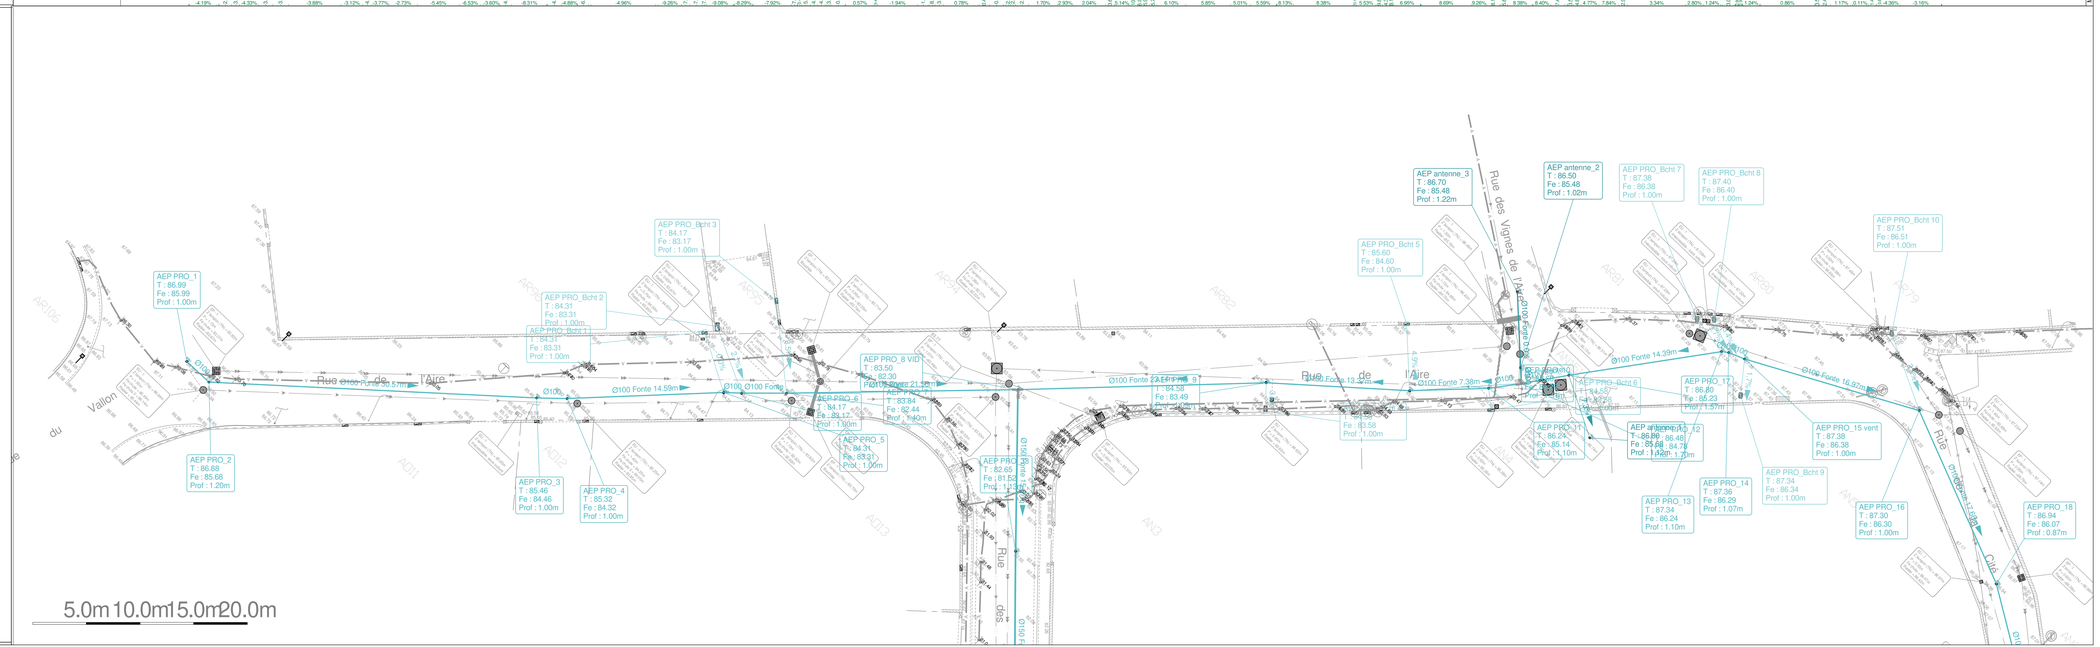
Ind.	Etabli par:	Vérifié par:	Approuvé par:	Date:	Objet de la révision
A	KTE	R.GUERRERO		24/08/2026	Plan initial